

NUVO

QUARTIER

48 unités 1-1


SUPERFICIE

Brute: 661 pi²

Balcon / Terrasse: 90* pi²

IMMEUBLE
1

UNITÉ
3 1/2

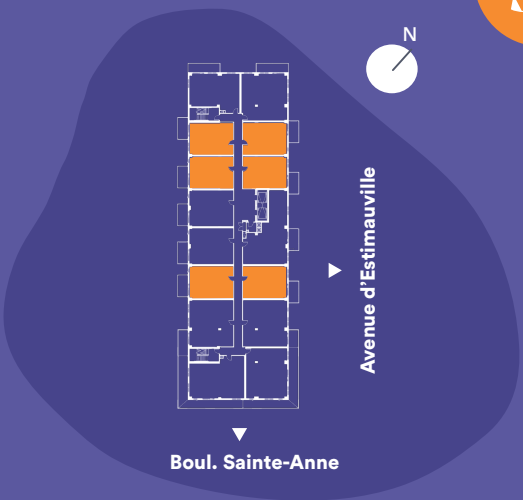

NO. UNITÉS

* 305, 309, 311, 405, 409, 411, 505, 509, 511, 605, 609, 611, 705, 709, 711, 805, 809, 811, 905, 909, 911 : balcon 90 pi² (plan représenté)

** 204, 210, 212, 304, 310, 312, 404, 410, 412, 504, 510, 512, 604, 610, 612, 704, 710, 712, 804, 810, 812, 904, 910, 912 : balcon 95 pi² (sim. plan représenté)


*** 205, 209, 211 : terrasse 76 pi² (pavé)

418 925-8477

2539 Boul Sainte-Anne, ville de Québec

louer@nuvoquartier.com

nuvoquartier.com

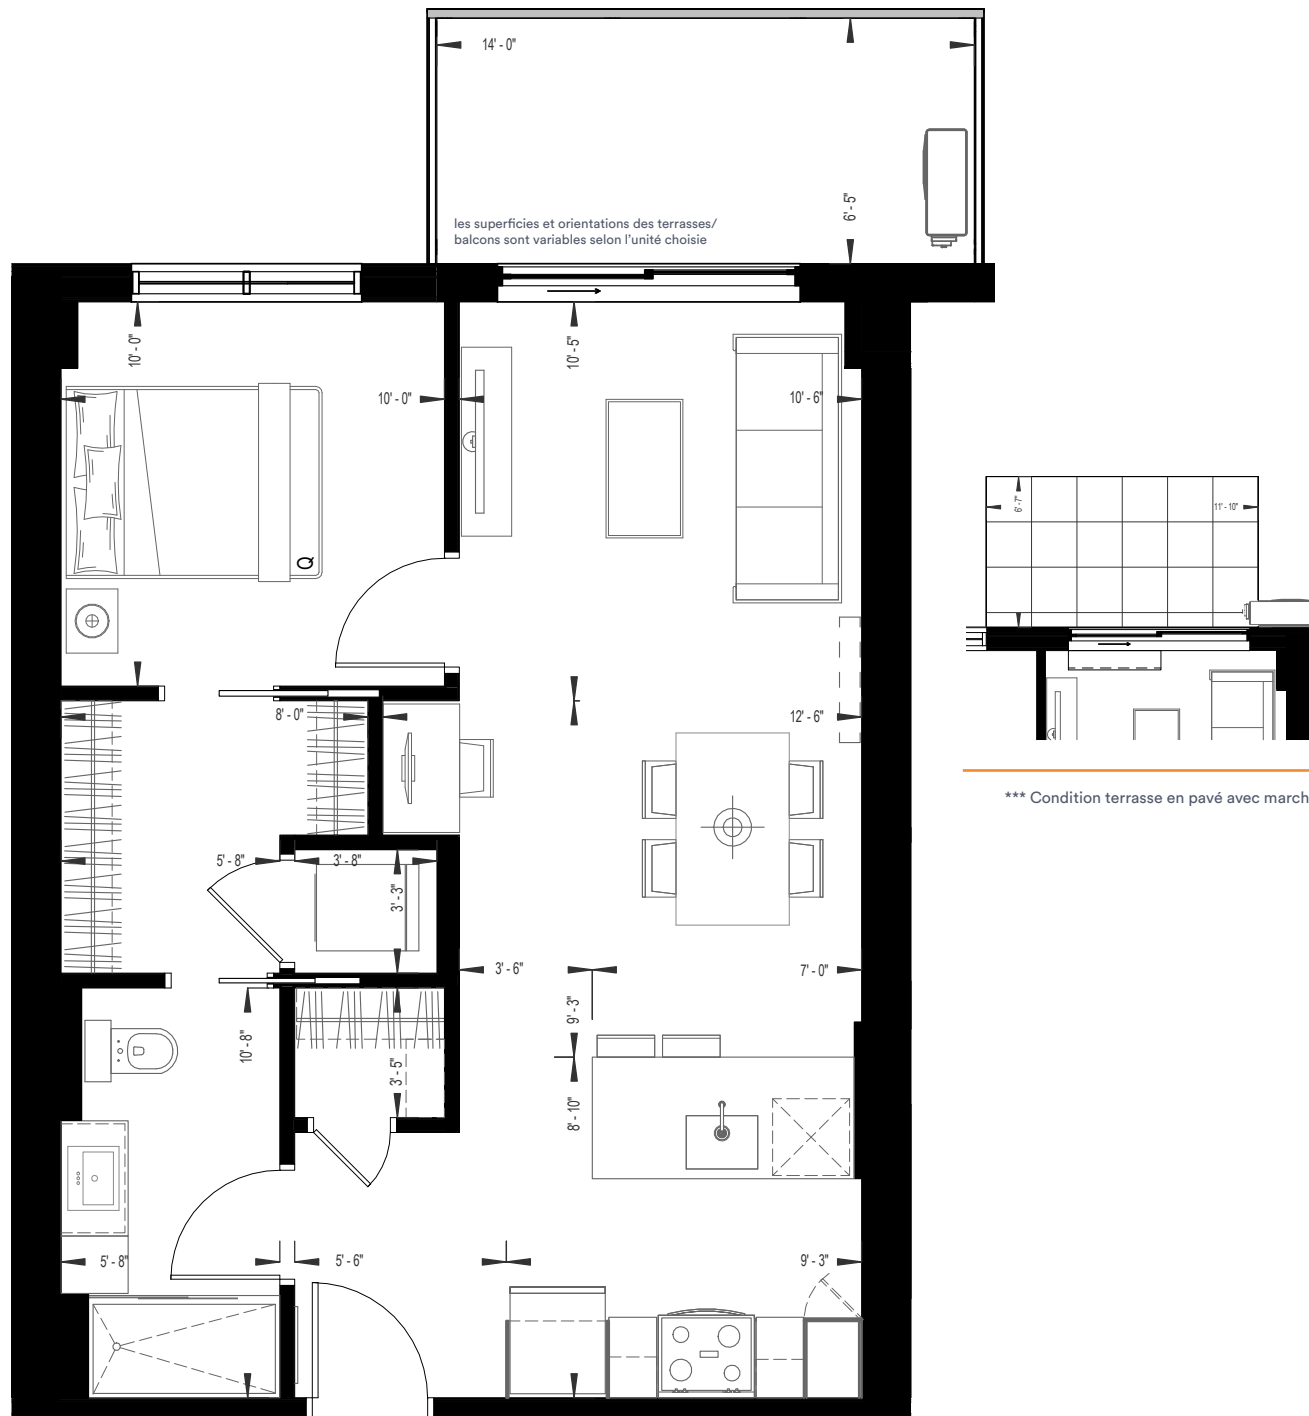

1' 3' 6' 10'

Les superficies et dimensions peuvent varier légèrement. La superficie brute est calculée en incluant les murs extérieurs et la moitié des murs mitoyens. La hauteur des plafonds est approximative de 8'-6", sauf les endroits où les retombées de gypse sont nécessaires pour le passage d'éléments mécaniques. Le mobilier et les électroménagers illustrés au plan ne sont pas inclus. Les prix sont sujets à changement sans préavis. Des modifications peuvent survenir sans préavis.